

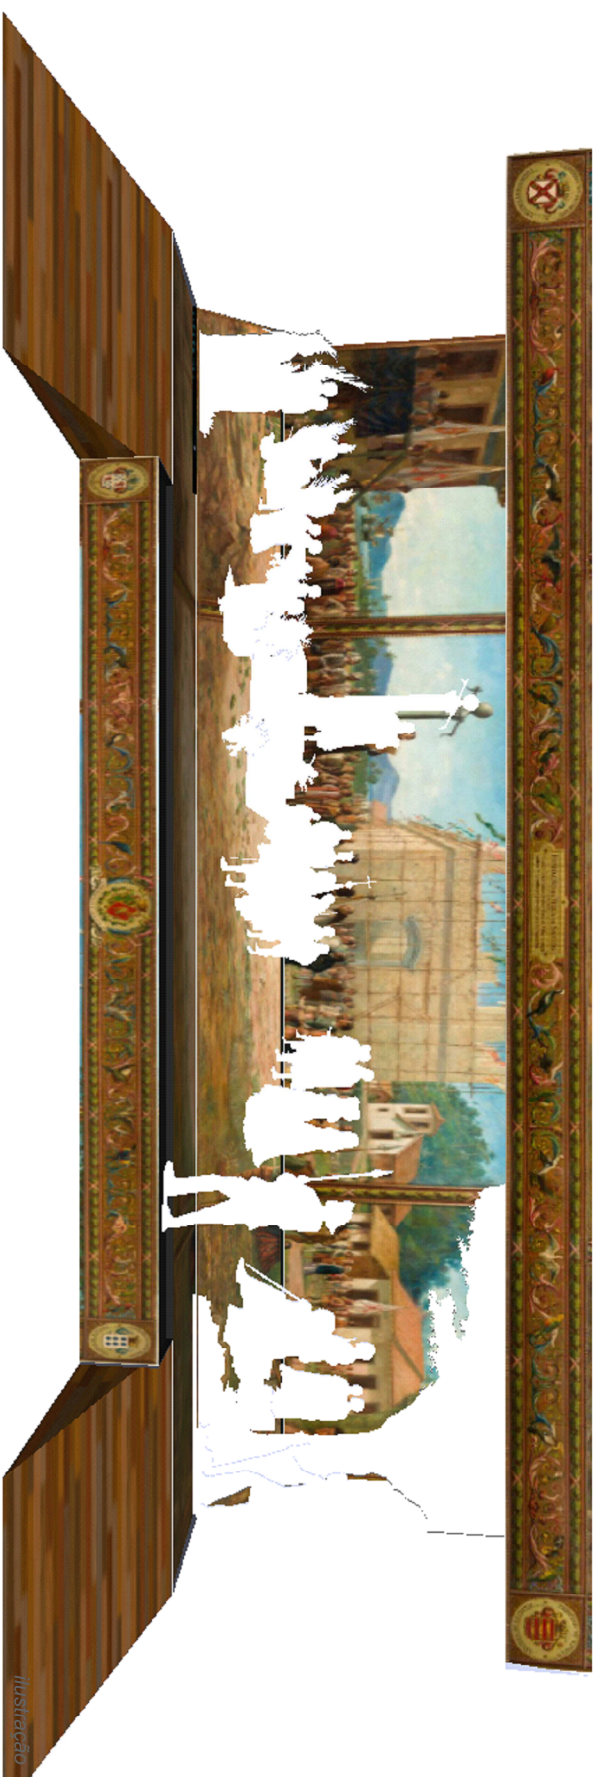
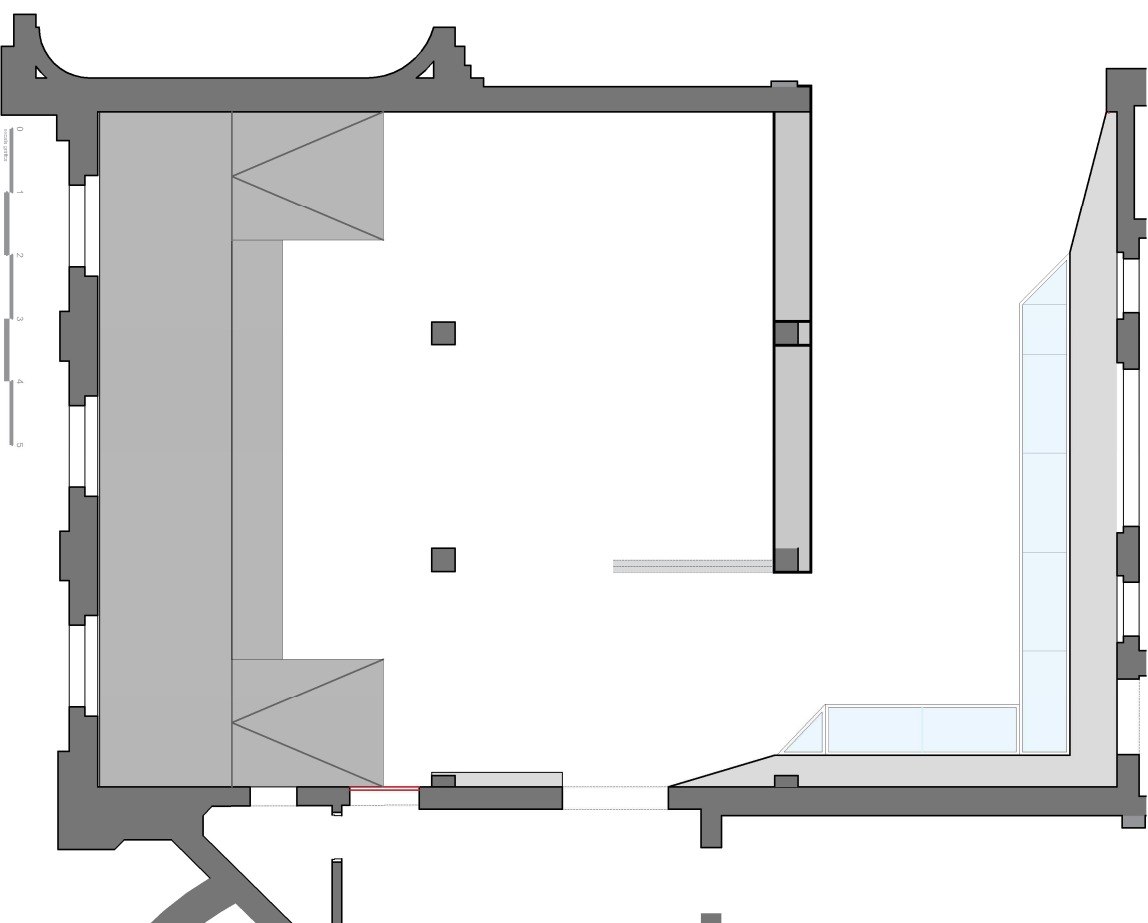


3 localização da exposição
esc 1:500

2 vista superior
sem asc.

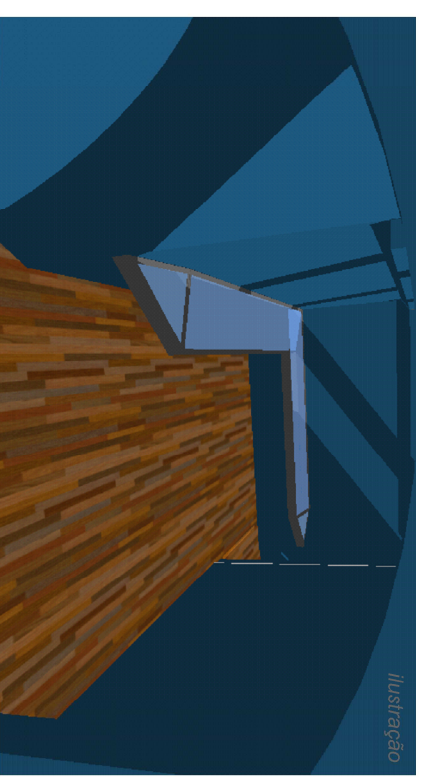

1 planta
esc 1:100

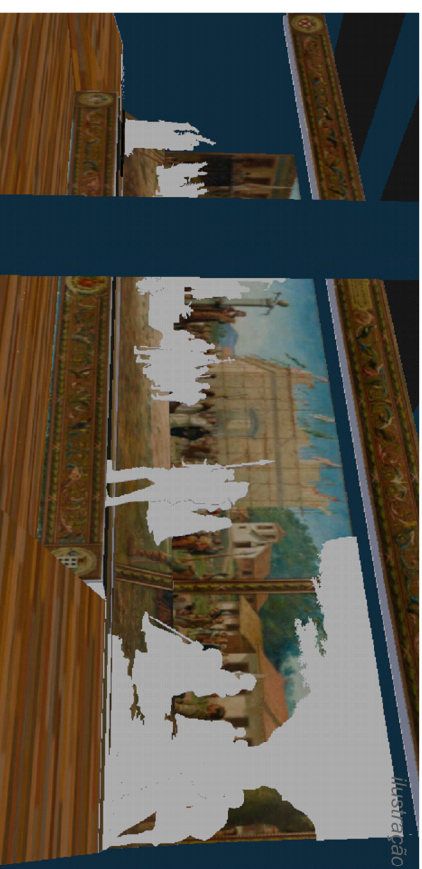

APRESENTAÇÃO DA EXPOSIÇÃO

Calixto: Discurso do Progresso e a Identidade Paulista

projeto expográfico:
Comunicação Museu do Café

folha
05/02/2019

1/08

INCI
Instituto de Preservação e Difusão
do Histórico do Café e do Sultão

muséu
do café