



7,34


- estrutura existente
- estrutura à construir

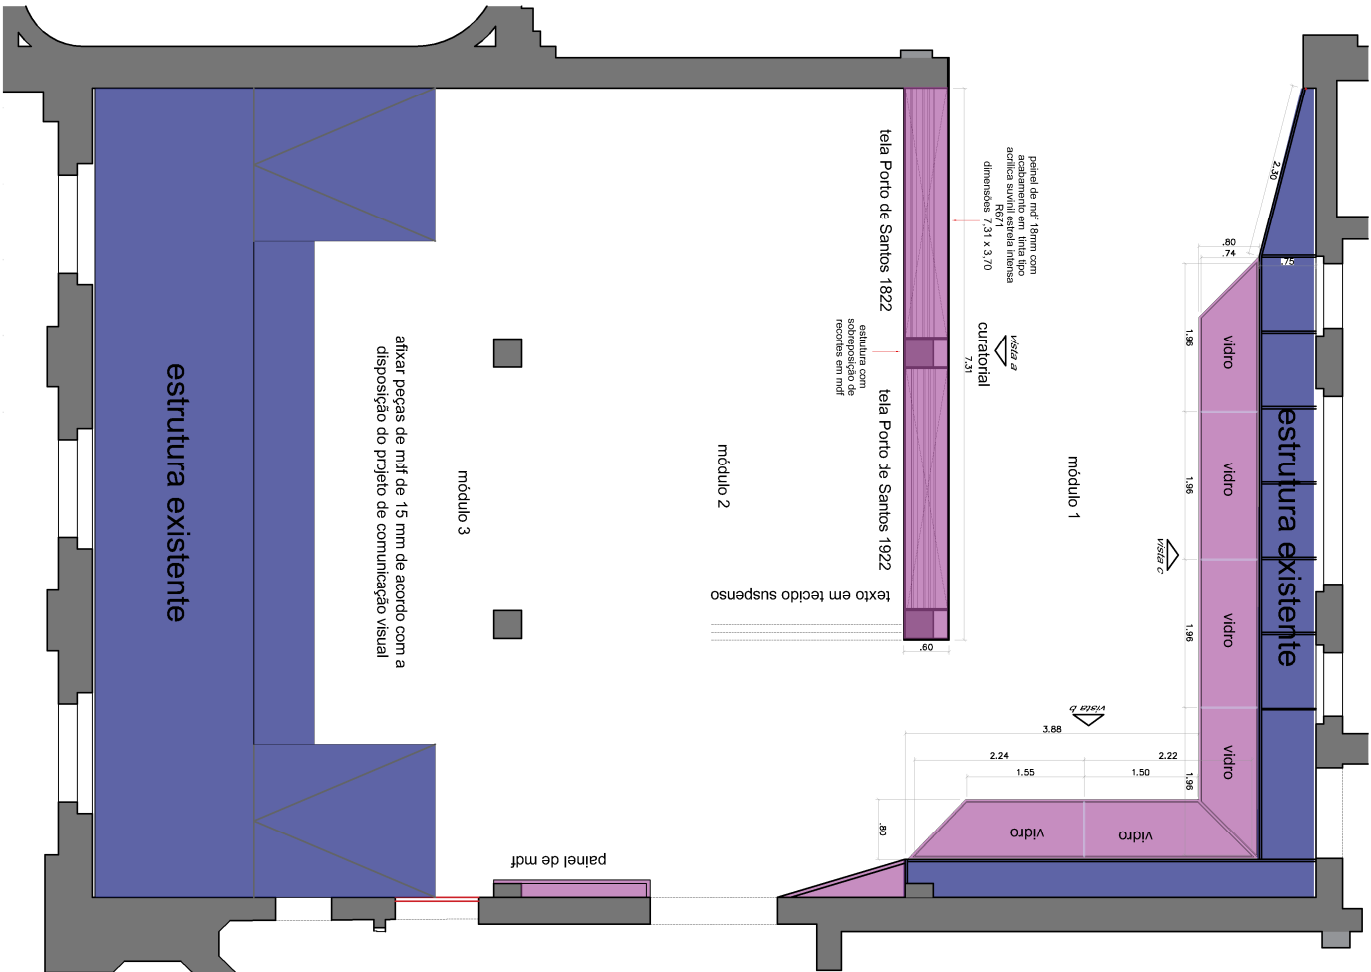


2 planta
esc. 1:100

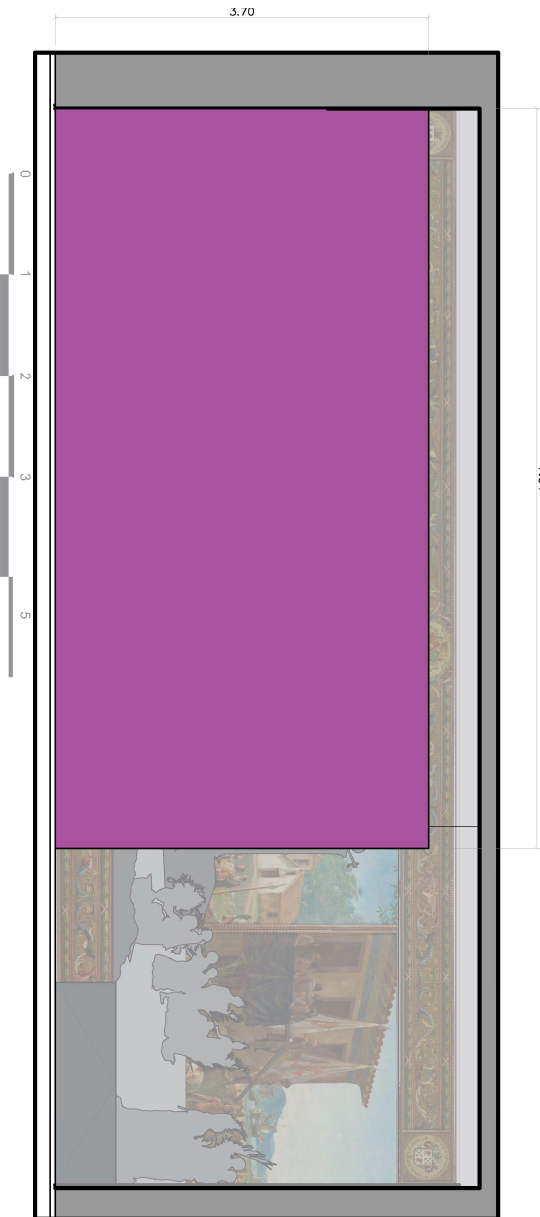

2 Elevação vista A
esc. 1/75

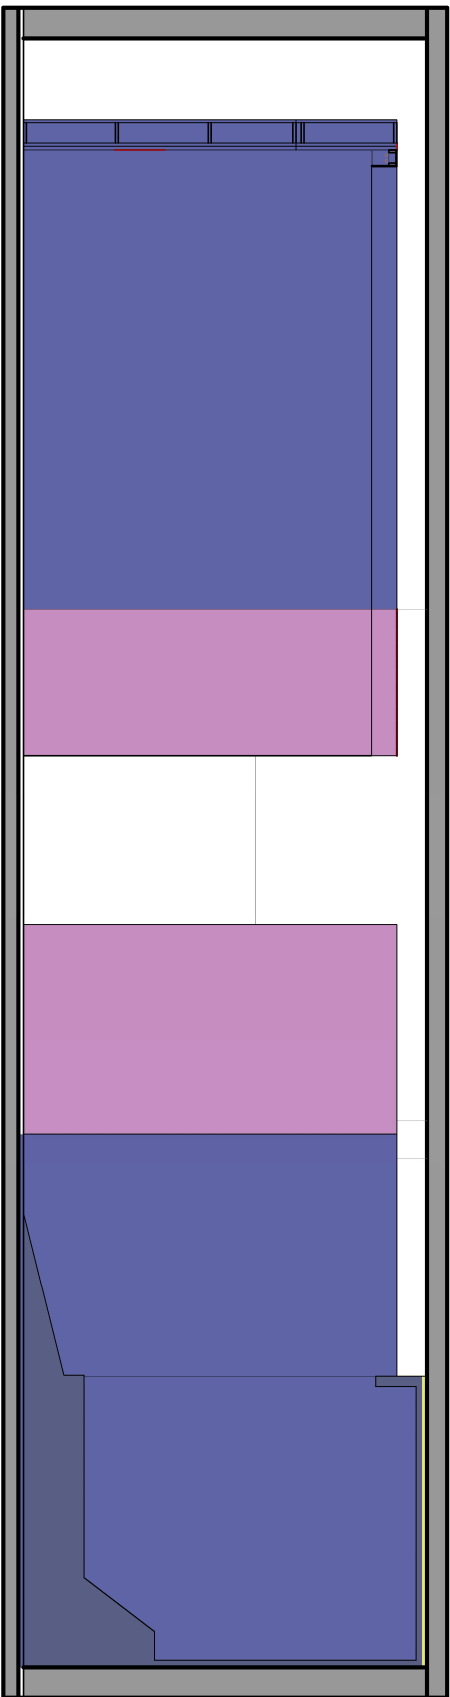

3 Elevação vista B
esc. 1/75

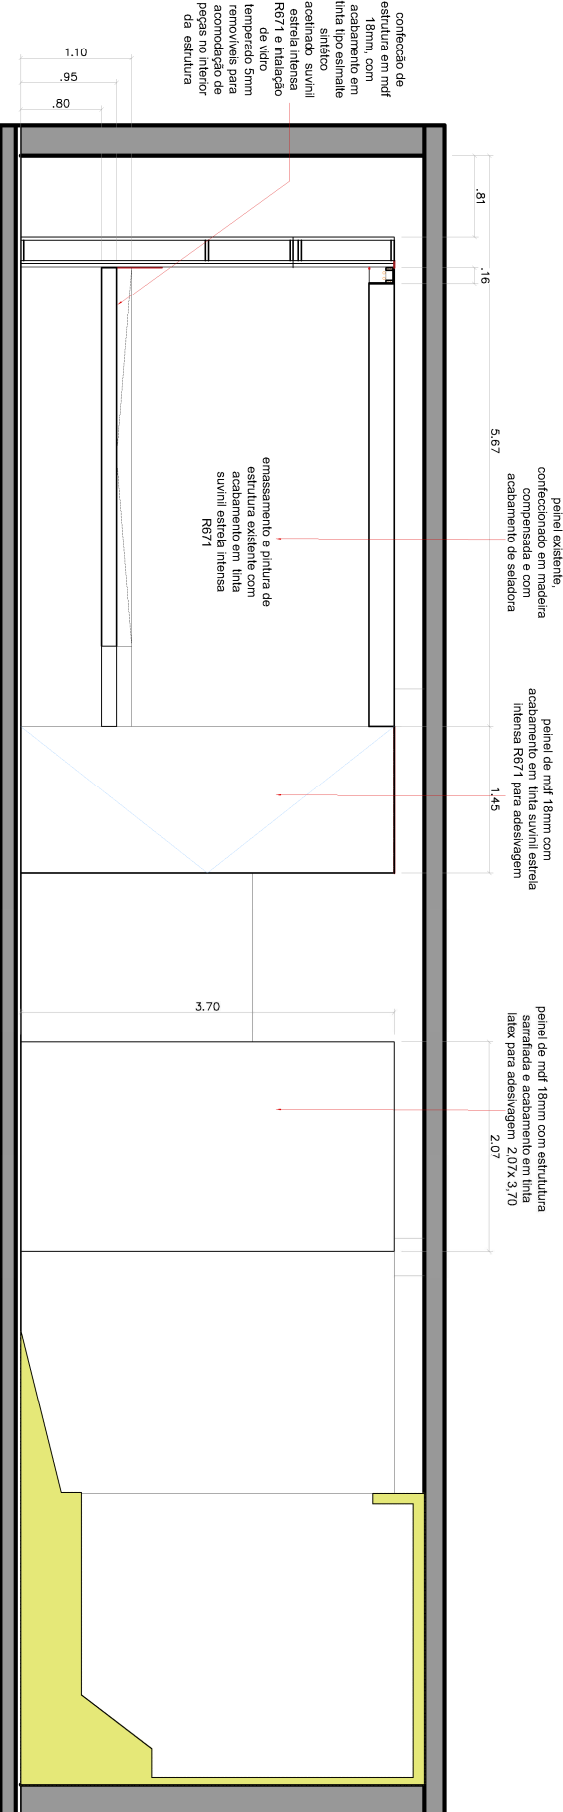

4 Elevação vista B
esc. 1/75

APRESENTAÇÃO DA EXPOSIÇÃO

Calixto: Discurso do Progresso e a Identidade Paulista

projeto expográfico:

Comunicação Museológica Museu do Café

folha

2/08

INCI

Instituto de Preservação e Difusão
do Histórico do Café e do Ambiente

muséu
do café