


Módulo 2

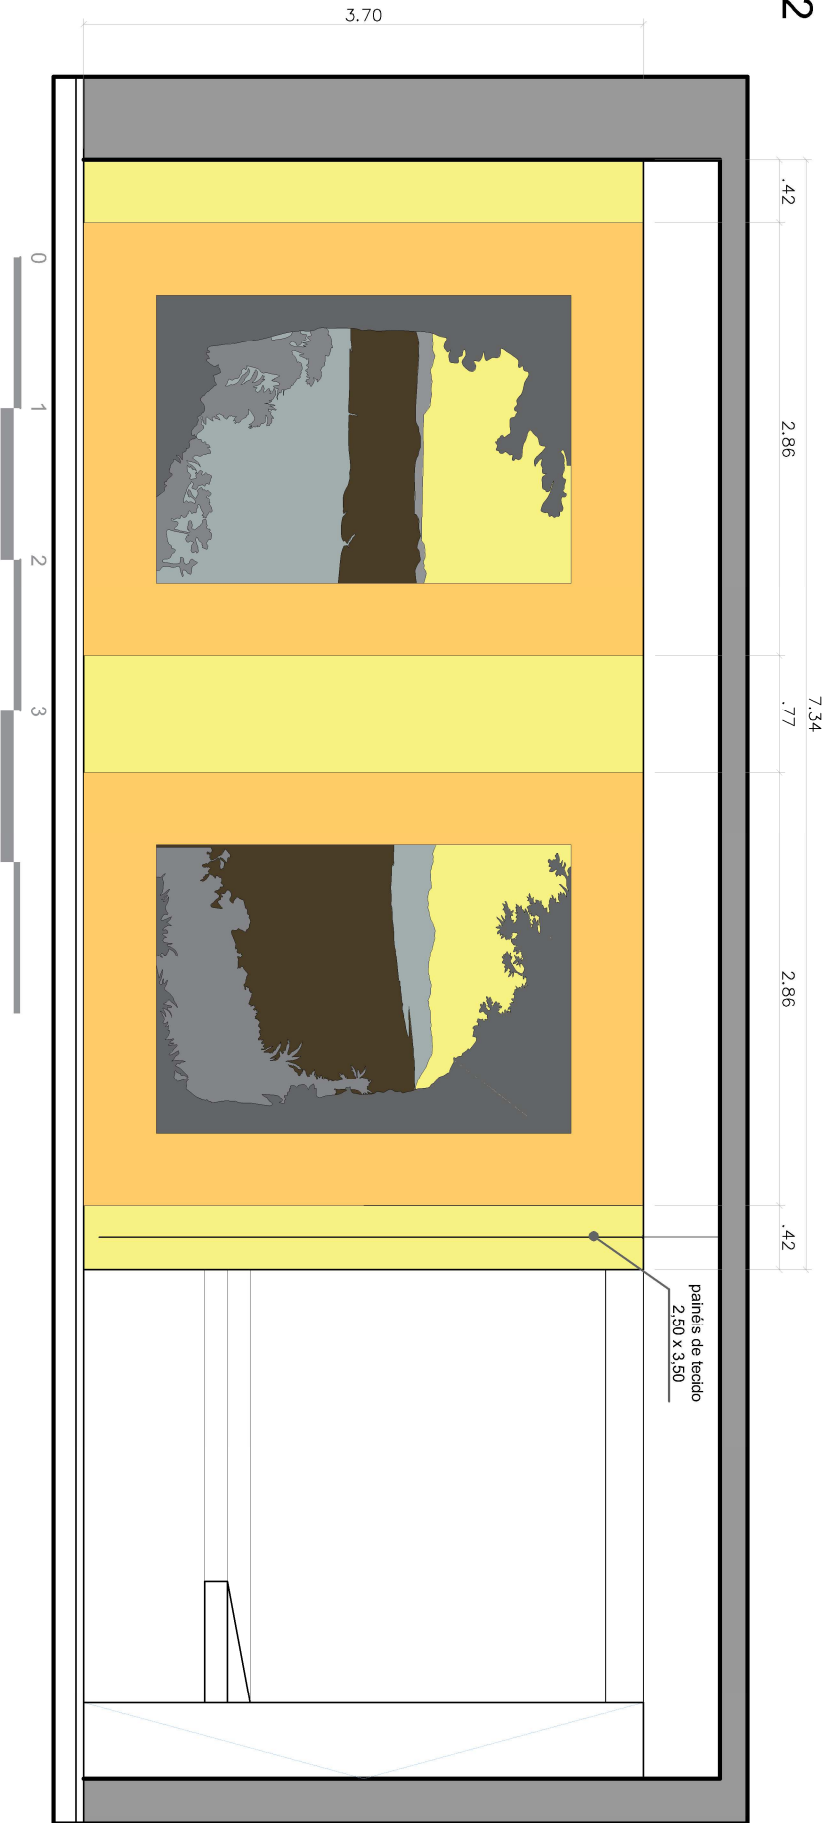

1 elevação Santos 1822 e 1922
esc. 1:50



2 áreas de recorte
esc. 1:50

3 áreas de recorte
esc. 1:50

4 Área para texto em tecido tipo voil: 2.50 x 3.50

APRESENTAÇÃO DA EXPOSIÇÃO

Calixto: Discurso do Progresso e a Identidade Paulista
projeto expográfico:
Comunicação Museológica Museu do Café

folha

3/08

INCI
Instituto de Preservação e Difusão
do Histórico do Café e do Ambiente

muséu
do café