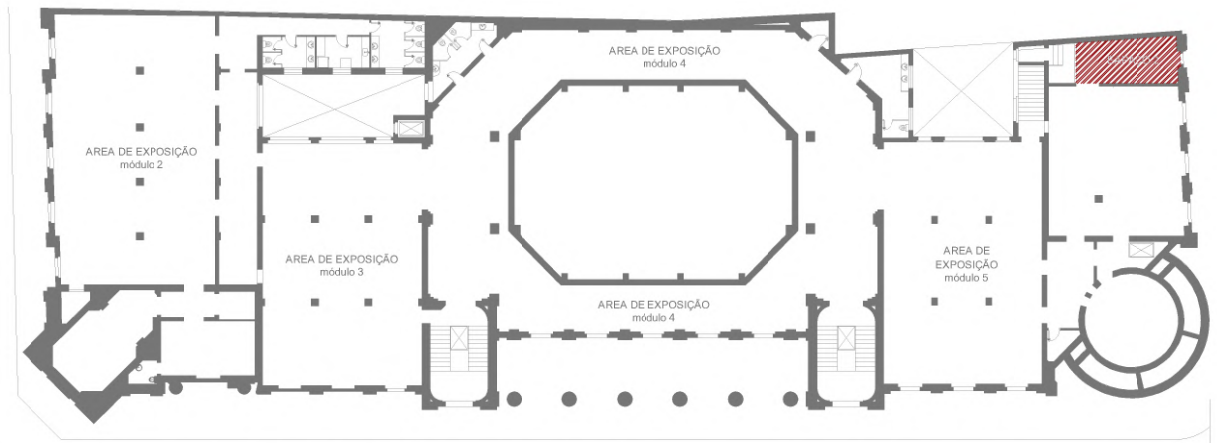

1 localização da exposição
esc 1:500

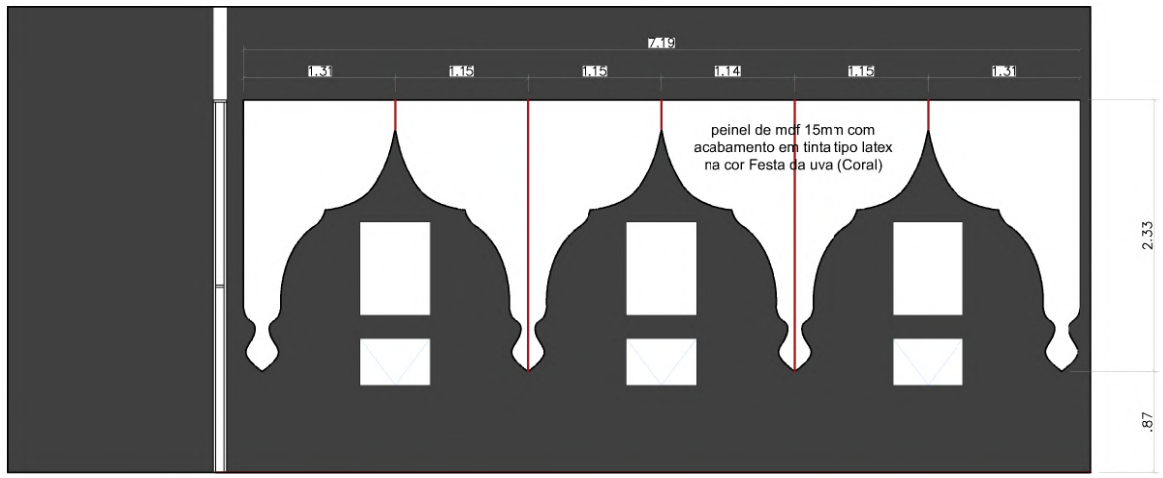

2 suporte pra depoimentos
painel mdf 15 mm

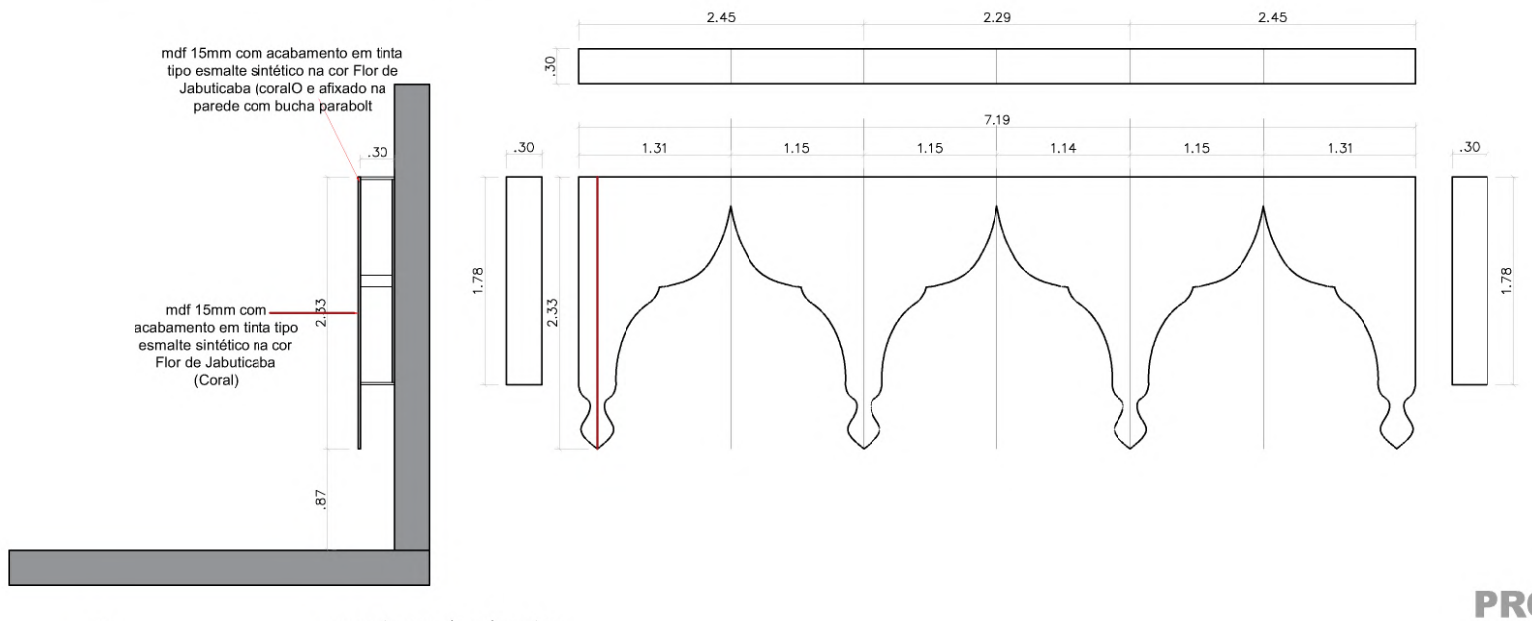

3 suporte pra depoimentos
detalhes

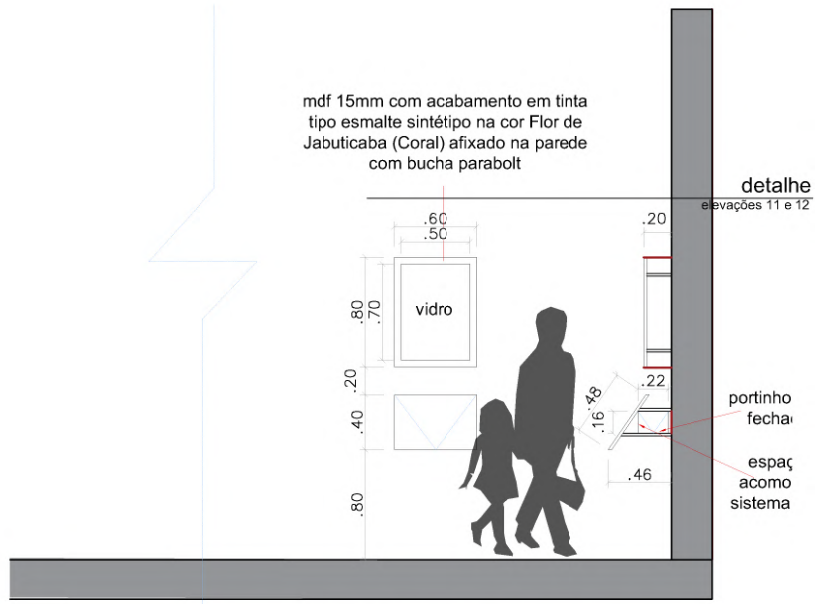

4 detalhe

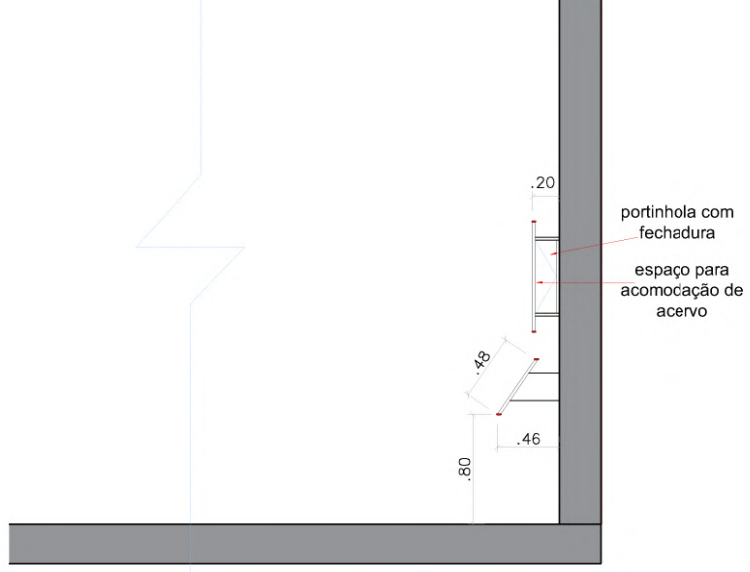

5 detalhe

PROJETO EXPOGRÁFICO
"Café Árabe: Símbolo de Generosidade"

INCI Instituto de Preservação e Difusão da História do Café e da Imigração

museu do café